


学  
社  
路

公  
路

路

黄 桷 坪 大 道

洗马池公园

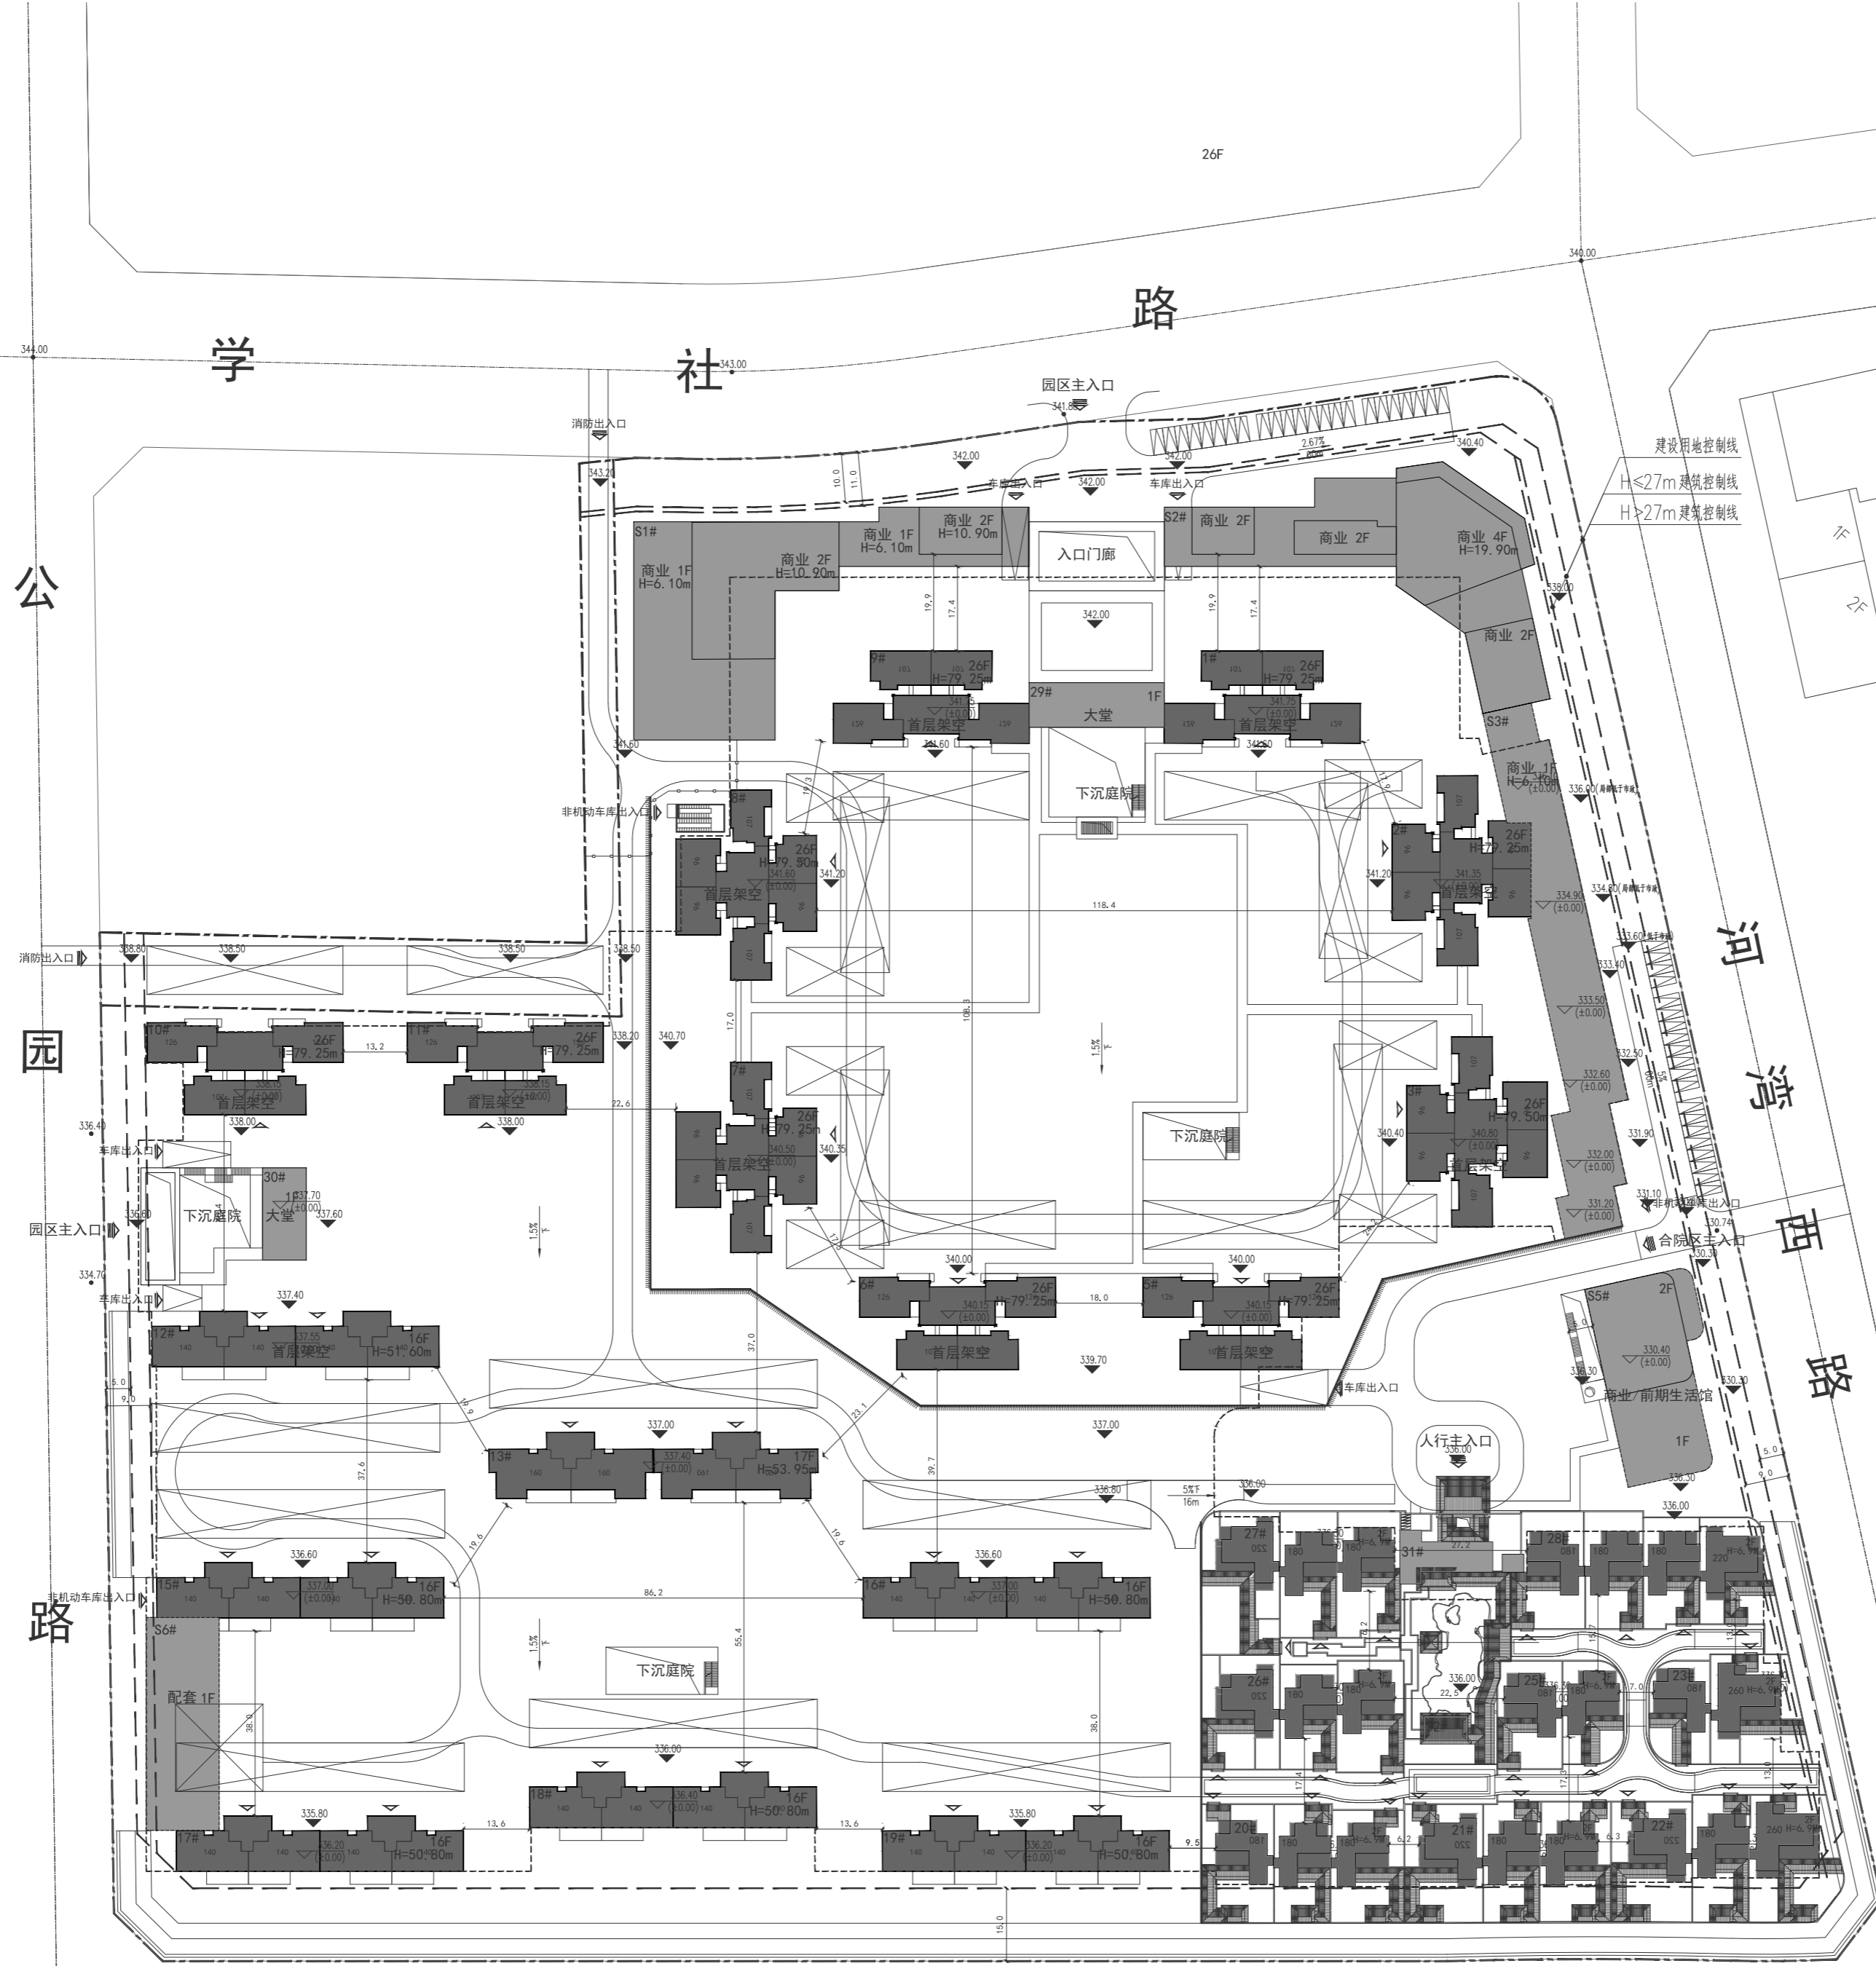

建设用地控制线  
H≤27m建筑控制线  
H>27m建筑控制线

合院区主入口